


Sostegni Tubolari Monosteloi Schema generale palo tipo 'MDT / PDT'

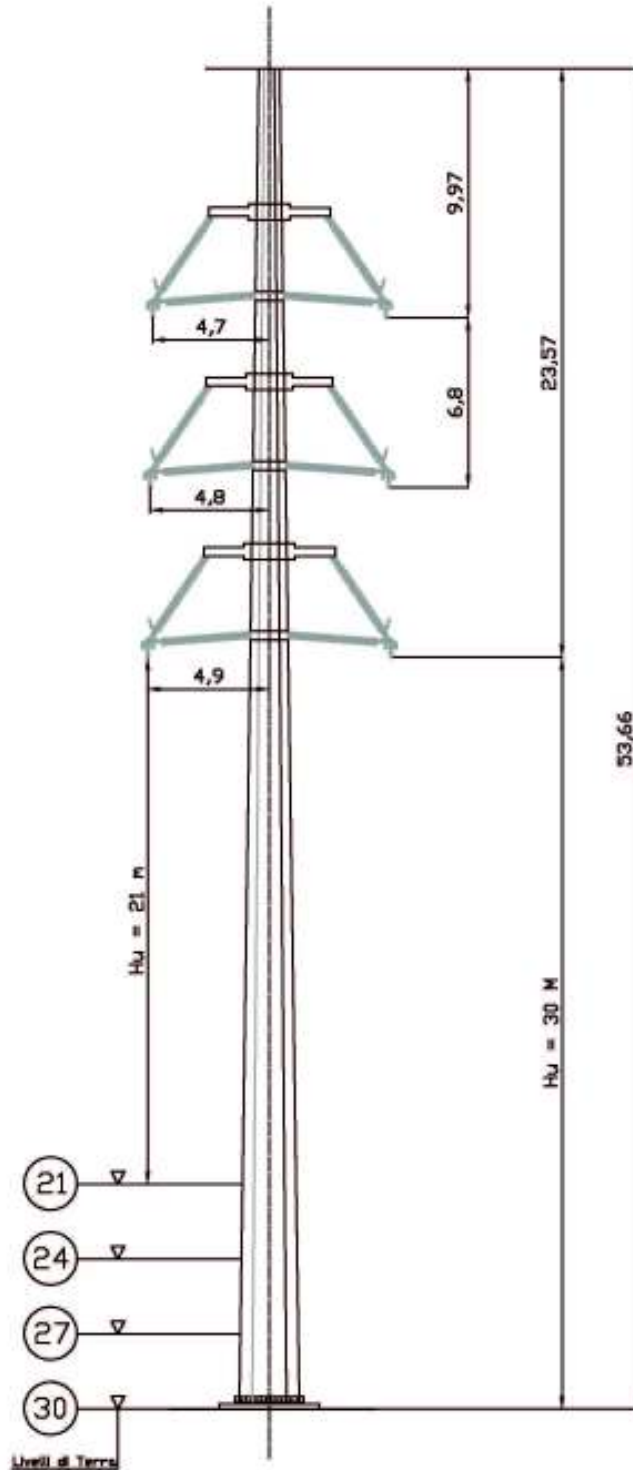

Sostegni troncopiramidali a traliccio Schema generale palo tipo "CA" d.t.

